

с. Састобе

Товарищество с ограниченной ответственностью «Ясли-детский сад «Төрежан», именуемый в дальнейшем «Заказчик», в лице директора Байгунусовой М.Р. действующей на основании Приказа, с одной стороны и Индивидуальный предприниматель «Молдир» в лице директора Серикбаевой У.С., именуемый в дальнейшем «Исполнитель», действующей на основании Талона, с другой стороны, совместно именуемые – Стороны, в соответствии с законодательством Республики Казахстан, заключили договор о нижеследующем:

1. ПРЕДМЕТ ДОГОВОРА

1.1. В соответствии с настоящим договором и на его условиях «Заказчик» поручает «Исполнителю» выполнения работ по техническому обслуживанию автоматической пожарной сигнализации в здании ТОО «Ясли-детский сад «Төрежан» расположенного по адресу: РК, Туркестанская область, Тулкубасский район, с.о. Састобе, ул.Г.Муратбаева, зд 52 А.

1.2. «Исполнитель» принимает на себя обязательства выполнить указанные работы, за что «Заказчик» обязуется уплатить «Исполнителю» цену установленную договором.

2. СТОИМОСТЬ И ПОРЯДОК ОПЛАТЫ РАБОТ

2.1. Общая сумма Договора составляет **100 000 (сто тысяч) тенге**, без учета суммы НДС (далее – Сумма Договора).

2.2. Сумма договора является окончательной.

2.3. «Заказчик» оплачивает работы «Исполнителю» после подписания акта выполненных работ.

3. СРОКИ ПРОВЕДЕНИЯ РАБОТ

3.1. «Исполнитель» обязуется завершить все работы в соответствии со сроком, указанным в данном Договоре.

3.2. В случае нарушения «Заказчиком» сроков оплаты работ, общий срок завершения работ увеличивается на срок задержки оплаты.

3.3. Датой начала выполнения работ по настоящему Договору считается дата получения предоплаты.

3.4. Общий срок проведения работ устанавливается сторонами: 60 (шестьдесят) рабочих дней с момента начала работ.

4. ПРАВА И ОБЯЗАННОСТИ СТОРОН

4.1. «Исполнитель» обязуется:

1) За свой риск, своими силами и средствами, из своих материалов осуществить работы, предусмотренные настоящим Договором и сдать результаты работ в течение срока, установленного п.3 настоящего Договора.

2) Нести ответственность за своевременное и качественное выполнение всех работ, предусмотренных настоящим Договором.

3) Завершить работы в соответствии с Договором.

4) Обеспечить за свой счет надзор за качеством выполняемых работ, импорт и лицензирование рабочей силы (если таковое будет иметь место), доставку материалов и оборудования, а также всего остального, что связано с выполнением работ.

5) Принять на себя всю ответственность за адекватность и безопасность всех работ в соответствии с трудовым законодательством Республики Казахстан.

6) Соблюдать все требования законодательства Республики Казахстан во всех вопросах, связанных с выполнением работ по настоящему Договору.

4.2. «Исполнитель» вправе:

1) Выдвигать предложения о внесении изменения и дополнений в условия настоящего Договора.

2) Самостоятельно нанимать весь свой персонал и всю рабочую силу, обеспечивать выплату им заработной платы, оплату их проживания, питания и перевозку.

4.3. «Заказчик» обязан:

1) Своевременно предоставить для проведения работ необходимую техническую и строительную документацию на объект, указанный в п. 1.1. настоящего договора, в состоянии, позволяющем своевременно начать работы, нормальное их ведение и завершение в срок.

2) Обеспечить своевременное финансирование работ согласно условиям п. 2.3. статьи 2 настоящего Договора.

4.4. «Заказчик» имеет право:

1) В любое время проверить ход и качество работ, выполняемых «Исполнителем» в соответствии с настоящим Соглашением.

2) За свой счет и на весь период ведения работ, назначить своих представителей. Представители «Заказчика» будут решать с представителями «Исполнителя» все вопросы, возникающие в процессе ведения работ. Заказчик имеет право приглашать для проверки выполнения работ независимого инспектора в период их выполнения.

5. РАСТОРЖЕНИЕ ДОГОВОРА

5.1. Настоящий Договор может быть расторгнуто:

1) по соглашению сторон;

2) при признании в установленном порядке другой Стороны банкротом;

3) по решению уполномоченных государственных органов в соответствии с законодательством Республики Казахстан.

5.2. В случае одностороннего расторжения настоящего Договора расторгающая Сторона должна предупредить об этом другую Сторону не позднее, чем за 10 (десять) рабочих дней до момента расторжения настоящего Договора.

5.3. В случае одностороннего расторжения настоящего Договора, «Заказчик» имеет право завершить работы, предусмотренные настоящим Договором, собственными силами или с привлечением любого другого «Исполнителя».

6. СДАЧА-ПРИЕМКА РАБОТ

6.1. «Заказчик», получив сообщение «Исполнителя» о готовности к сдаче работ, выполненных по Договору, либо этапа работ, обязан немедленно приступить к приемке их результатов.

6.2. Приемка законченных работ либо ее этапа, осуществляется в течение трех дней после предъявления работ путём подписания сторонами акта выполненных работ.

6.3. Если работы выполнены «Исполнителем» с недостатками «Заказчик» в праве потребовать от «Исполнителя» устранения недостатков в разумный срок.

6.4. Подписанием Акта выполненных работ в полном объёме определяется датой завершения работ.

7. ФОРС-МАЖОР

7.1. «Стороны» освобождаются от ответственности за частичное или полное исполнение обязательств по настоящему Договору, если это неисполнение явилось следствием непреодолимых обстоятельств, происходящих на объекте Договора. К обстоятельствам непреодолимой силы относятся любые события, выходящие за рамки сторон такие, как военные конфликты, стихийные бедствия (пожары, крупные аварии и природные катастрофы) политические решения государства. При наступлении таких обстоятельств, «Стороны» уведомляют друг друга о начале действия указанных обстоятельств путем вручения письменного извещения, уточняющего дату события и описания форс-мажорных обстоятельств, незамедлительно проводят совещания для поиска наиболее оптимального решения в сложившейся ситуации и используют все средства для сведения к минимуму последствий таких обстоятельств. После прекращения форс-мажорных

обстоятельств действия договора возобновляется до исполнения «Сторонами» своих обязательств по настоящему Договору.

8. РАЗРЕШЕНИЕ СПОРОВ

8.1. Спорные вопросы, возникающие в ходе исполнения Договора, будут решаться «Сторонами» путем переговоров.

8.2. Если стороны не могут прийти к соглашению путем переговоров, спорные вопросы должны быть переданы на рассмотрение судебных органов РК в установленном порядке.

9. ОСОБЫЕ УСЛОВИЯ

9.1. Любые изменения или дополнения к настоящему Договору считаются принятыми только после письменного согласования обеими «Сторонами».

9.2. Настоящий Договор составлен в двух экземплярах, имеющих одинаковую юридическую силу, по одному экземпляру для «Заказчика» и «Исполнителя».

10. ЮРИДИЧЕСКИЕ АДРЕСА И БАНКОВСКИЕ РЕКВИЗИТЫ СТОРОН

«Заказчик»	«Исполнитель»
ТОО «Ясли-детский сад «Төрежан» РК, Туркестанская область, Тулкубасский район, с.о. Састобе, ул.Г.Муратбаева, зд 52 А. БИН 150940004232	ИП «Молдир» РК, г. Шымкент, 16 мкр, 10/85 ИИН 620416402192 ИИК KZ09601A291000536031 БИК HSBKKZKX АО «Народный Банк Казахстана» тел: 8-777-111-59-75
Директор М.П. 	Директор М.П. 

Байгунусова М.Р.

Серикбаева У.С.



Товарищество с ограниченной ответственностью «Центр
пожарной и
промышленной безопасности»

РК, г.Шымкент, ул.Ирисметова, 1
БИН: 140140006095,
ИИК: KZ3996516F0010341070,
АО «Forte Bank» БИК IRTYKZKA



KZ. T. 16. E 0435

Аттестат аккредитации №KZ.T.16.E0435 от «25» августа 2021г.

ПРОТОКОЛ ИСПЫТАНИЙ №0021-Дот «27» января 2025 г.

1.	Дата проведения испытаний	27 января 2025 года.
2.	Наименование организации, проводившей испытания	ТОО «Центр пожарной и промышленной безопасности»
3.	Наименование, адрес и телефон организации – заказчика	ИП «Молдир» Адрес: РК, г.Шымкент, мкр. 16, 10, 85.
4.	Основание для проведения испытаний	Заявка б/н от 27.01.2025 года
5.	Наименование (вид) огнезащитного средства (сведения об изготовителе, товарный знак и маркировка огнезащитного средства)	Огнезащитный состав «Пос-1 БИО», ГОСТ Р53292-2009, ТОО «КазЮжстройсертиф», 050014, Казахстан, Алматинская область, город Алматы, Жетысуский район, улица Бокейханова, 11.
6.	Наименование нормативной и (или) технической документации	СТ РК 615-1-2011 «Составы вещества огнезащитные. Средства огнезащитные для древесины и материалов на ее основе. Общие технические условия».
7.	Номер паротин, датаизготовления	№ KZ.T.02.0460 от 11/09/2019г.
8.	Наименование и адрес организации проводившей огнезащитную обработку	ИП «Молдир» Адрес: РК, г.Шымкент, мкр. 16, 10, 85.
9.	Наименование, адрес и тип конструкции объекта огнезащиты	Деревянные конструкции ТОО "Ясли детский сад "Төрежан", расположенного по адресу: РК, Туркестанская область, Тюлькубасский район, Састобенский с.о., с.Састобе, улица Гани Мұратбаев, д.52а, с выдачей положительного заключения, согласно технической спецификацией
10.	Состояние объекта огнезащиты (отобранных образцов)	В результате визуального осмотра внешний вид соответствует требованиям п. 9.4.10.3 СТ РК 615-1-2011
11.	Способ огнезащитной обработки, площадь обработки, условия эксплуатации	Поверхностная пропитка, <u>419 м²</u> в соответствии с нормативно-технической документацией
12.	Метод проведения испытаний	п.п. 9.4.10.4 СТ РК 615-1-2011
13.	Условия проведения испытаний	Температура окружающей среды 23 °C Относительная влажность 65 %
14.	Метод отбора образцов	п.п. 9.4.10.3 СТ РК 615-1-2011
15.	Дата отбора образцов	27.01.2025 г.

DOC ID KZFSCNK20250000397909794F7



АКТ
отбора образцов объекта огнезащиты

1	Дата отбора образцов	«27» января 2025 года
2	Должность, Ф.И.О. представителя организации проводившей огнезащитную обработку	Специалист по огнезащитной обработке ИП «Молдир» Бөпіштай А.С.
3	Должность, Ф.И.О. представителя объекта где проводились огнезащитные работы	_____ ТОО "Ясли детский сад "Төрежан" _____
4	Наименование, адрес и тип конструкции объекта огнезащиты	Деревянные конструкции ТОО "Ясли детский сад "Төрежан", расположенного по адресу: РК, Туркестанская область, Тюлькубасский район, Састобенский с.о., с.Састобе, улица Гани Муратбаев, д.52а.
5	Наименование (вид) огнезащитного средства (сведения об изготовителе, товарный знак и маркировка огнезащитного средства)	Огнезащитный состав «Пос-1 БИО», ГОСТ Р53292-2009, ТОО «КазЮжстройсертиф», 050014, Казахстан, Алматинская область, город Алматы, Жетысуский район, улица Бокейханова, 11.
6	Способ, площадь обработки, визуальный осмотр обработанного объекта и условия эксплуатации	Поверхностная пропитка 419 м^2 В соответствии с нормативно-технической документацией
Отбор образцов		Кол-во образца
Деревянные конструкции крыши на площади 419 м^2		4

Акт составлен на 1 листах, в 3 экземплярах.

Представитель организации
проводившей огнезащитную обработку

Представители объекта где
проводились огнезащитные работы



Бөпіштай А.С.

(Ф.И.О.)



(Ф.И.О.)

Серикбаева У.С.

Акт

приемки в эксплуатацию автоматической пожарной сигнализации

« 06 » 01 2025 г.

с. Састобе

Комиссия, в составе:

Представитель заказчика: ТОО «Ясли-детский сад «Төрежан»Монтажной организации: Директор ИП «Молдир» Серикбаева У.С.Пусконаладочной организации: Инженер слаботочных сетей ИП «Молдир» Вихарев В.А.

произвела проверку выполненных работ и установила:

Монтажно-наладочной (пусконаладочной) организацией предъявлены к приемке установка системы автоматической пожарной сигнализации смонтированной в здании ТОО «Ясли-детский сад «Төрежан» расположенного по адресу: РК, Туркестанская область, Тулкубасский район, с.о. Састобе, ул.Г.Муратбаева, зд 52 А.

по проекту разработанному ТОО «Астана Смарт Инвест» ГСЛ №24010872 от 16.02.2024г

1. Монтажные работы выполнены ИП «Молдир» 06.01.2025 г.
2. Пусконаладочные работы выполнены ИП «Молдир» 06.01.2025 г.
3. Выявленные в процессе комплексного опробования дефекты и недоделки устранены.

Заключение комиссии:

Установку, прошедшую комплексное опробование, включая и пусконаладочные работы, считать принятой в эксплуатацию с «06» января 2025г. с оценкой качества выполненных работ на хорошо.

Комиссия:

Директор
ИП «Молдир»Инженер слаботочных сетей
ИП «Молдир»

Серикбаева У.С.

Вихарев В.А.

ВЕДОМОСТЬ

смонтированных приборов и оборудования системы автоматической пожарной сигнализации
 ТОО «Ясли-детский сад «Төрежан» расположенного по адресу: РК, Туркестанская область,
 Тулкубасский район, с.о. Састобе, ул.Г.Муратбаева, зд 52 А.

№ п/п	Наименование товара	Ед. измерения	Кол-во	Примечание
1	«ИП-212-141» Извещатель пожарный дымовой	шт	33	
2	«ИПР-513-10» Извещатель ручной	шт	3	
3	Сирена МАРС светозвуковой оповещатель	шт	3	
4	Прибор примно-контрольный "Гранит-5"	шт	1	
5	Кабель КСПВ 4*0,5	метр	850	
6	Табло Шығу, выход	шт	3	
7	Аккумулятор SF 4.5 а/ч 12В	шт	1	
8	Кабель канал белый 2-й замок замок в п/э 15*10 (234/уп). Промрукав	метр	250	
9	Аксессуары для монтажа	комплект	1	
10	Расходные материалы (хомуты, шурупы, саморезы)	кг	0,5	

Комиссия:

Директор
ИП «Молдир»

Инженер слаботочных сетей
ИП «Молдир»



Серикбаева У.С.

Вихарев В.А.

АКТ
обслуживания автоматической пожарной сигнализации

«21» 01 2025г.

с.Састобе

Комиссия, в составе:

Заказчик – ТОО «Ясли-детский сад «Төрежан»

Исполнитель – ИП «Молдир»

Основание: договор на техническое обслуживание систем автоматической пожарной сигнализации № 02 от «20» января 2025г.

Произвели ревизию шлейфов, проверку на работоспособность пожарных извещателей, приборов, оповещателей систем автоматической пожарной сигнализации установленной в здании ТОО «Ясли-детский сад «Төрежан» расположенного по адресу: РК, Туркестанская область, Тулкубасский район, с.о. Састобе, ул.Г.Муратбаева, зд 52 А.

Неисправности устранены, автоматическая пожарная сигнализация в исправном состоянии.

Комиссия:

Заказчик:



Байгунжова И.Р.



Серимбаева Ж.

**ЭЛЕКТРОТЕХНИЧЕСКАЯ ЛАБОРАТОРИЯ
ТОВАРИЩЕСТВА С ОГРАНИЧЕННОЙ ОТВЕТСТВЕННОСТЬЮ
«Центр пожарной и промышленной безопасности»**

ТЕХНИЧЕСКИЙ ОТЧЕТ

**ПО ОБСЛЕДОВАНИЮ И ПРОФИЛАКТИЧЕСКИМ ИСПЫТАНИЯМ
ЭЛЕКТРООБОРУДОВАНИЯ
от 17 января 2025г.**

ОБЪЕКТ: ТОО «Ясли-детский сад «Төрежан»

АДРЕС: РК, Туркестанская область, Тулкубасский район, с.о.
Састобе, ул.Г.Муратбаева, зд 52 А

Шымкент 2025г

« Центр пожарной и промышленной
безопасности »
жауапкершілігі шектеулі
серіктестігі
Электротехникалық
зертхана

Товарищество с ограниченной
ответственностью
« Центр пожарной и промышленной
безопасности »
Электротехническая
лаборатория

ПРОТОКОЛ № 1

измерения сопротивления изоляции силовых и осветительных проводов
от 17 января 2025г.

ОБЪЕКТ: ТОО «Ясли-детский сад «Төрежан»

АДРЕС: РК, Туркестанская область, Тулкубасский район, с.о.
Састобе, ул.Г.Муратбаева, зд 52 А

Результаты измерений

№	Наименование и № фидера или цепи	Марка сечения мм*	напр. В	Сопротивление						Заключение
				А-В	А-С	В-С	А-о	В-о	С-о	
1.	Вводный кабель	АВВГ 3х10+1х6	0,22	190	190	190	150	150	150	в норме
2.	Освещения	АВВГ 4х6	0,22	100	100	100	100	100	100	в норме
3.	Эл. розетки	АВВГ 4х6	0,22	90	90	90	90	90	90	в норме

Измерение произвели:

Проверил:



Килыбай Н.А.

Есенбаев Б.А.

« Центр пожарной и промышленной
безопасности »
жауапкершілігі шектеулі
серіктестігі
Электротехникалық
зертхана

Товарищество с ограниченной
ответственностью
« Центр пожарной и промышленной
безопасности »
Электротехническая
лаборатория

ПРОТОКОЛ № 2

измерения сопротивления металлической связи электрооборудования с
заземляющим контуром или основным пунктом заземления
от 17 января 2025г.

ОБЪЕКТ: ТОО «Ясли-детский сад «Төрежан»

АДРЕС: РК, Туркестанская область, Тулкубасский район, с.о.
Састобе, ул.Г.Муратбаева, зд 52 А

Измерение проводилось омметром типа М-57Д зав №198541

Результаты измерений

№	Место расположения и наименование оборудования	Сопротивление в Омах					Корпуса щитов и прочих аппаратов	Примечание
		Корпус оборудования	Двигатель	Пускатели или рубильники	Пусковая кнопка	Газовые трубы после пускателя		
1.	Контур заземления	0,05					0,05	в норме

Измерение произвели:

Проверил:



Килыбай Н.А.

Есенбаев Б.А.

« Центр пожарной и промышленной
безопасности »
жауапкершілігі шектеулі
серіктестігі
Электротехникалық
зертхана

Товарищество с ограниченной
ответственностью
« Центр пожарной и промышленной
безопасности »
Электротехническая
лаборатория

ПРОТОКОЛ № 3

измерения сопротивления заземлителей и контуров заземления
от 17 января 2025г.

ОБЪЕКТ: ТОО «Ясли-детский сад «Төрежан»

АДРЕС: РК, Туркестанская область, Тулкубасский район, с.о.
Састобе, ул.Г.Муратбаева, зд 52 А

Рабочее напряжение – 10 кВ

Связь между заземлениями установок до 1000 В – имеется

Состояние погоды на день измерения + 19 С

Допустимая величина сопротивления заземления электроустановки 4 Ома

Измерение проводилось омметром типа М-416 зав №198541

Результаты измерений

№	Наименование	Сопротивление в Ом	Заключение
1	2	3	4
I.	Общий контур заземления	2,6	в норме

Измерение произвели:

Проверил:



Килыбай Н.А.

Есенбаев Б.А.

ТОО "АстанаСмартИнвест"
Лицензия ГСЛ №24010872 от 16.02.2024г

РАБОЧИЙ ПРОЕКТ

Установка системы автоматической пожарной сигнализации в здании
ТОО Ясли-сад "Төрежан" расположенного по адресу: РК,
Туркестанская область, Тюлькубасский район, с.о. Састобе, кент
Састобе, ул. Г. Муратбаева, стр. 52А.

АЛЬБОМ I Пожарная сигнализация

Директор:



Еркенов А.

ШЫМКЕНТ 2025г.

Общие указания

Лист	Наименование	Примечание
1	Общие указания.	
2	Схема расположения устройств пожарной сигнализации	
3	План первого этажа	
4	План мансарда	
5	Спецификация	

Данный раздел проекта выполнен на основании задания на проектирование, строительных планов и в соответствии с нормативной документацией

Для обеспечения пожарной безопасности предусматривается автоматическая пожарная сигнализация.

Основное питание прибор ОПС осуществляется от сети переменного тока

Разводка кабельной трассы выполнена проводами КСПВ 1х2х0,5 и ВВГнг 3х1,5

Для выдачи сигнала о пожаре применены, дымовые ИП -212-141 пожарные извещатели, ручные ИПР 513 - 10 пожарные извещатели, которые соединяются проводом КСПВ 1х2х0,5 мм

В качестве приемно - контрольного прибора принят прибор "Гранит-5"

Пожарный приемно - контрольный прибор обеспечивает:

- прием электрических сигналов автоматических пожарных извещателей и включение звуковой и световой сигнализации;
- контроль исправности шлейфа сигнализации;
- автоматический переход на питание от аккумулятора.

Предусматривается свето - звуковое оповещение о пожаре согласно СН РК 2.02-11-2002
таблица 1

Монтаж извещателей и установку необходимо осуществлять в строгом соответствии с паспортом, техническим описанием и инструкцией по эксплуатации

Обозначения	Наименование	Примечание
	<u>Ссылочные документы</u>	
СНиП РК 2.02-05-2002	Пожарная безопасность зданий и сооружений	
СНиП РК 2.02-15-2003	Пожарная автоматика зданий и сооружений	
СНиП РК 2.02-11-2002	Нормы оборудования зданий, помещений и	
	сооружений системами автоматической пожарной	
	сигнализации автоматическими установками	
	пожаротушения и оповещения о пожаре	
	<u>Прилагаемые документы</u>	
10-2024 ПС.СО	Спецификация оборудования	1 лист

Рабочий проект разработан в соответствии с действующими на территории Республики Казахстан нормами и правилами предусматривает мероприятия, обеспечивающие взрыво - пожаро - безопасность, исключая вредные воздействия а окружающую среду и воздушный бассейн, а так же предупреждающие чрезвычайные ситуации природного и техногенного характера


Главный инженер проекта

Еркенов А.

[illegible]

Схема расположения устройств пожарной сигнализации

Прибор ПС
(Гранит-5)

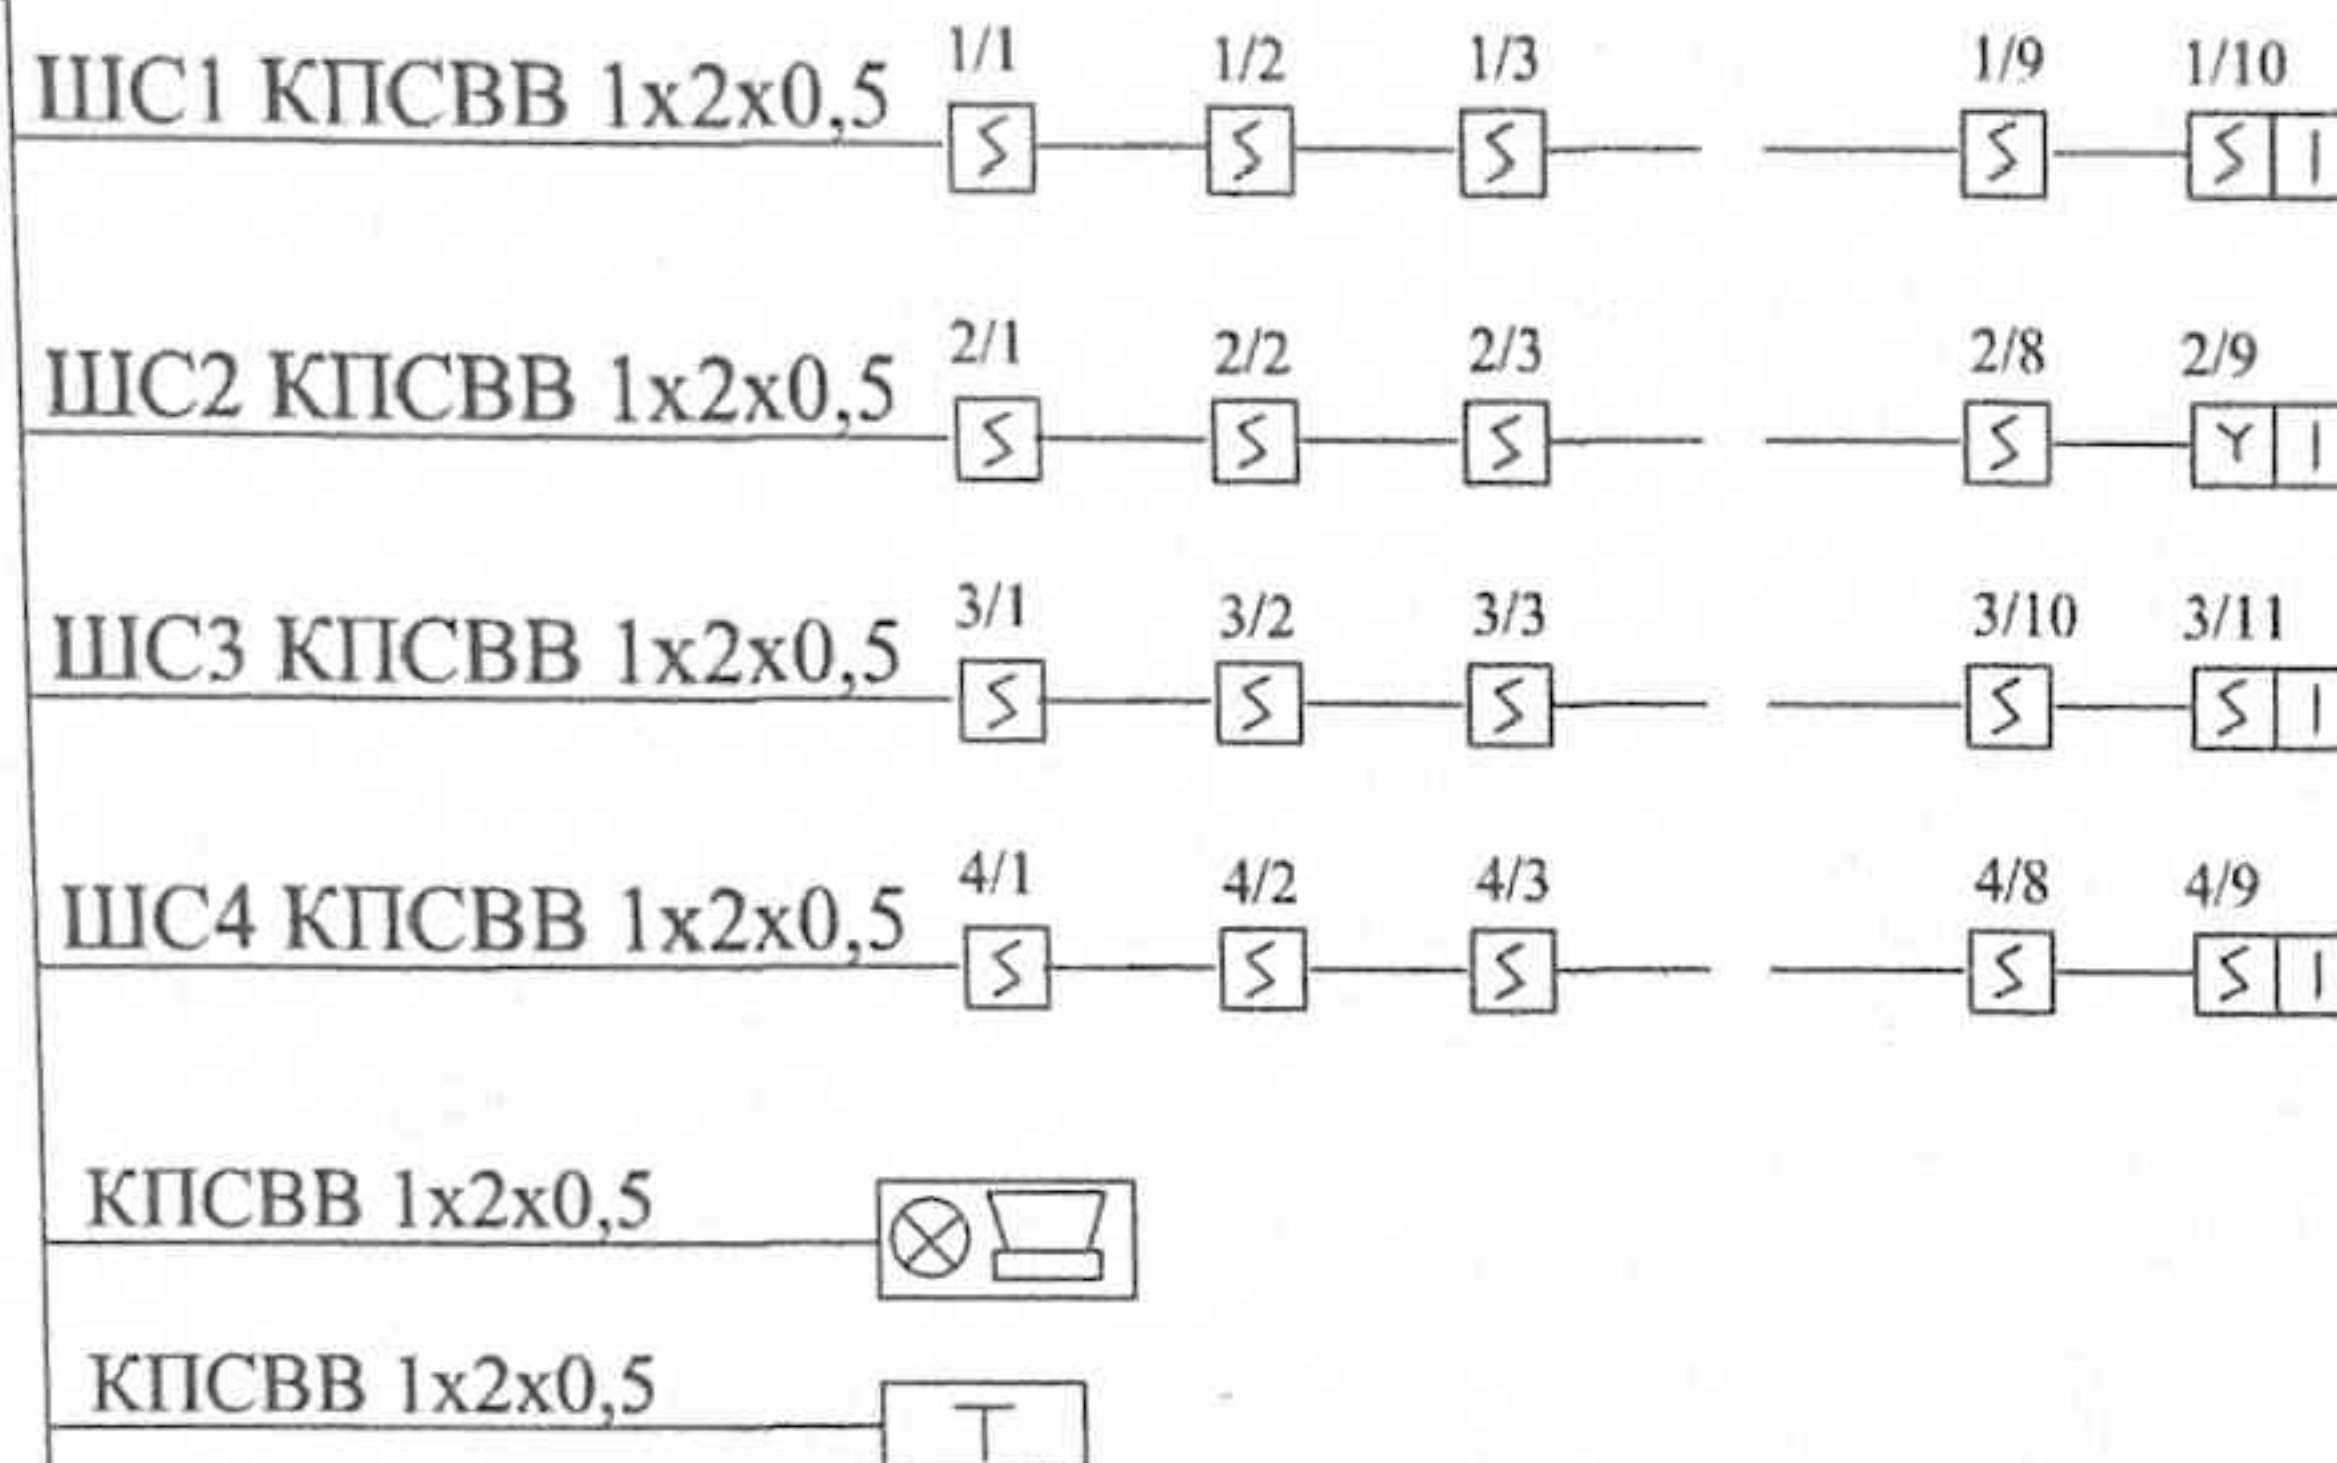


основное питание ~ 220В
резерв.питание-
встроен.аккумулятор

Условные обозначения

	Приемно-контрольный прибор
	Извещатель пожарный автоматический дымовой
	Извещатель пожарный ручной
	Устройство оконечное
	Табло "Выход"
	Сирена "Янгтарь"

						ПС			
						Установка системы автоматической пожарной сигнализации в здании ТОО "Ясли-сад "Торекан" расположенного по адресу: РК, Туркестанская область, Тюлькубасский район, с.п. Састобе, микт Састобе, ул. Г. Мурағбасова, стр. 52А.			
Изм.	Кол.	№ документа	Подпись	Дата		ТОО "Ясли-сад "Торекан"	Стадия	Лист	Листов
Проверил		Кылыбай Н.А.					РП	2	5
Исполнитель		Еркешиев А.				Схема расположения устройств пожарной сигнализации	ТОО "АстанаСмартИнвест" Шымкент, 2025г		

План мансарда

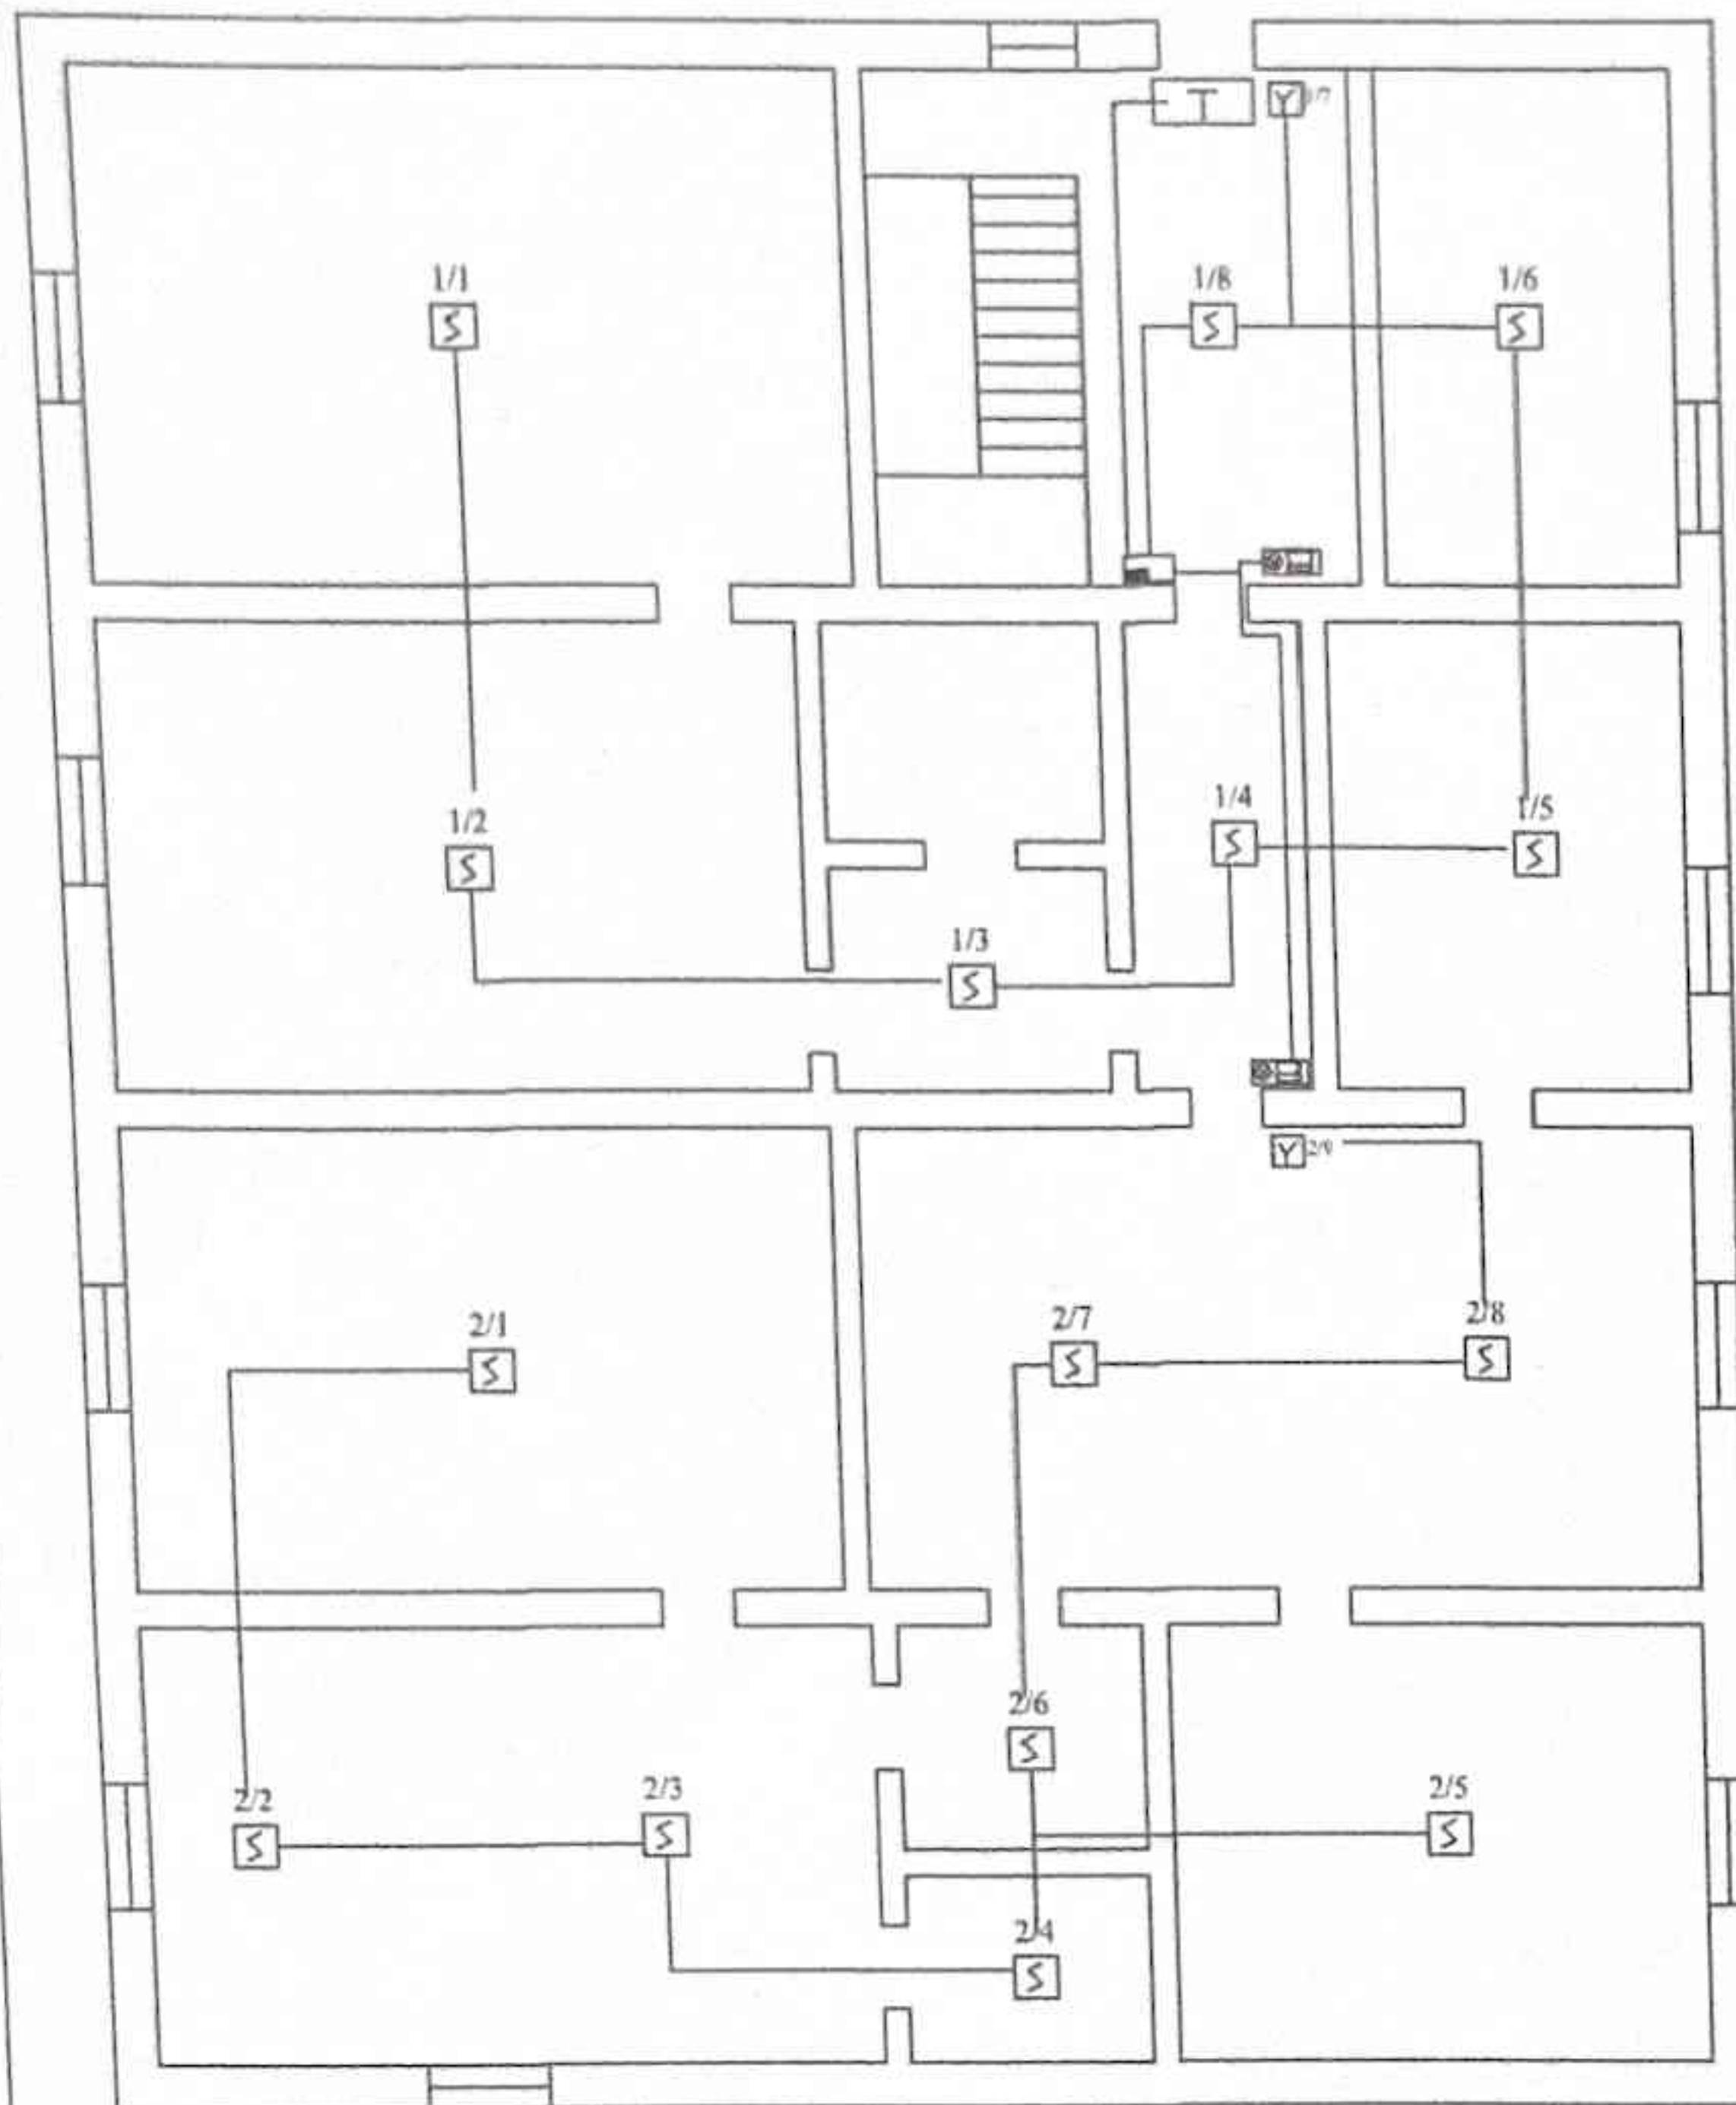


Условные обозначения


	Приемно-контрольный прибор
	Извещатель пожарный автоматический дымовой
	Извещатель пожарный ручной
	Устройство оконечное
	Табло "Выход"
	Сирена "Янтарь"

						ПС		
						Установка системы автоматической пожарной сигнализации в здании ТОО "Ясли-сад "Торекан" расположенного по адресу: РК, Туркестанская область, Тюльгубасский район, с.о. Састобе, конт Састобе, ул. Г. Муратбеова, стр. 52А.		
Изм.	Кол.	№ документа	Подпись	Дата	ТОО "Ясли-сад "Торекан"	Стадия	Лист	Листов
Проверил		Кылыбай Н.А.				РП	3	5
Исполнитель		Еркенов А.			План размещения извещателей	ТОО "АстанаСмартИнвест" Шымкент, 2025г		

План мансарда

Условные обозначения

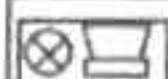	Приемно-контрольный прибор
	Извещатель пожарный автоматический дымовой
	Извещатель пожарный ручной
	Устройство оконечное
	Табло "Выход"
	Сирена "Янтарь"

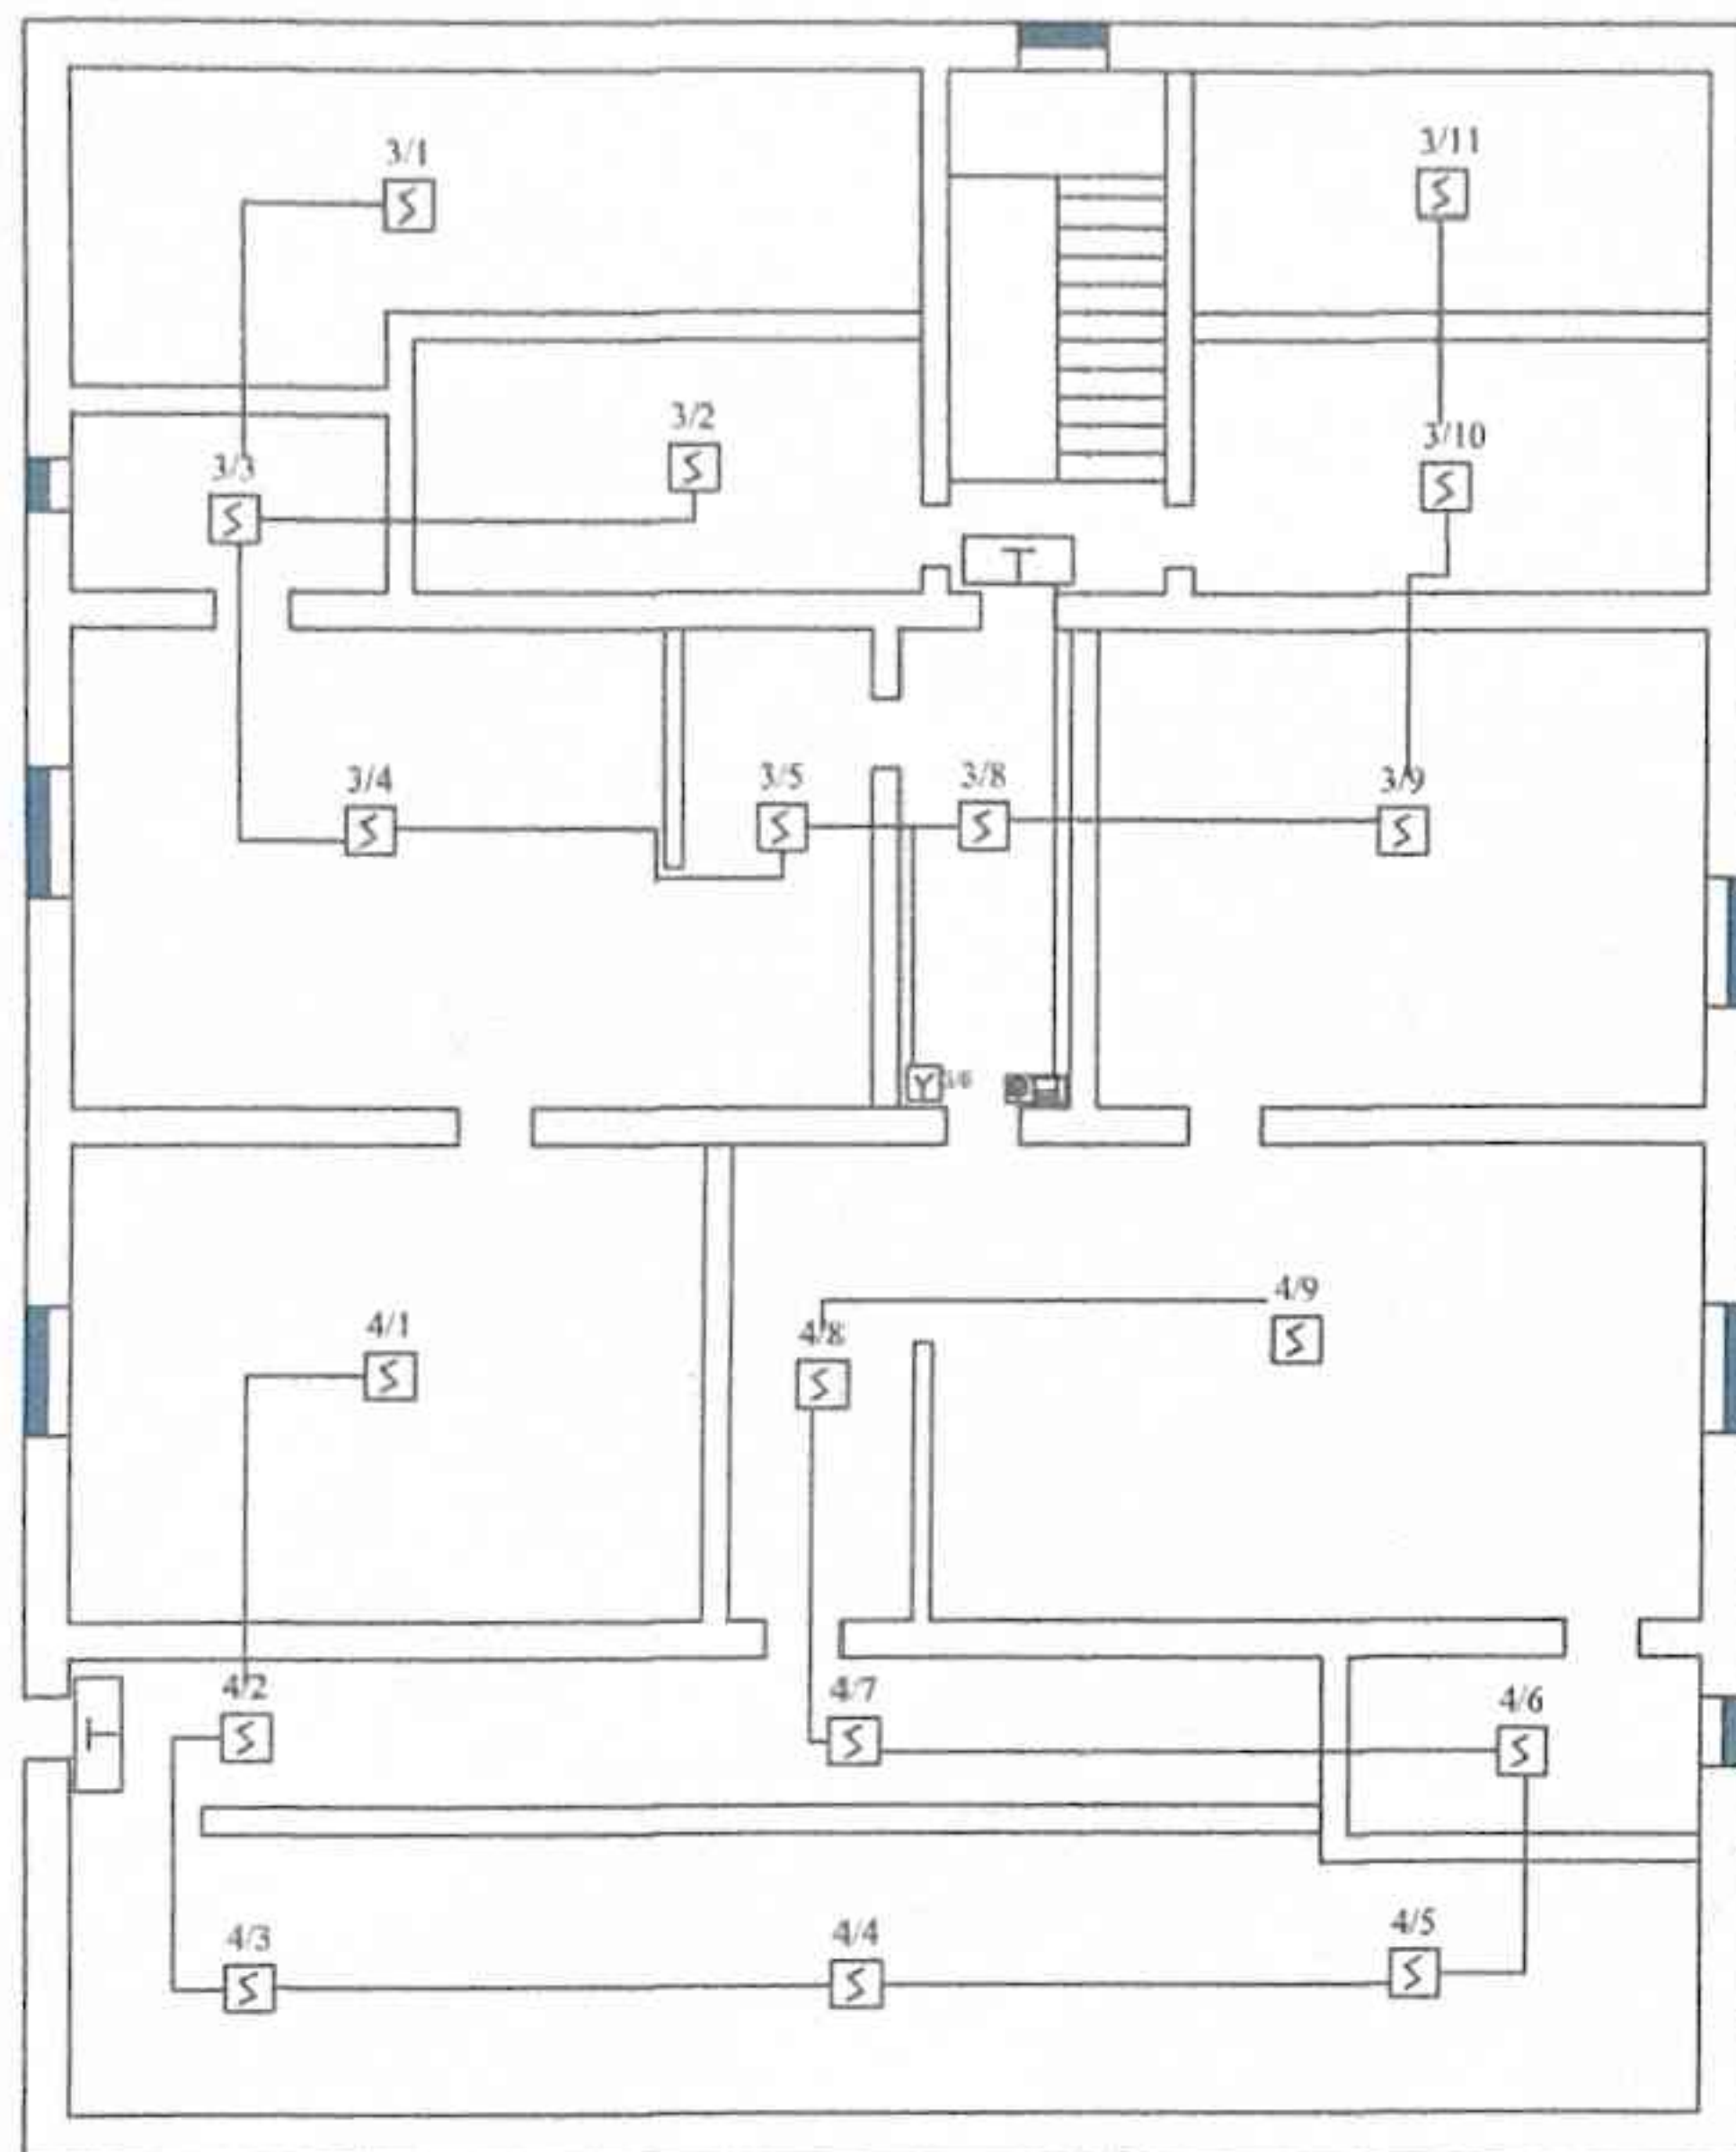

					ПС			
					Установка системы автоматической пожарной сигнализации в здании ТОО "Ясли-сад "Торекан" расположенного по адресу: РК, Туркестанская область, Тюльябаский район, с.о. Састобе, кент Састобе, ул. Г. Муратбаева, стр. 52А.			
Изм.	Кол.	№ документа	Подпись	Дата	ТОО "Ясли-сад "Торекан"	Стадия	Лист	Листов
Проверил		Кылыбай Н.А.				РП	4	5
Исполнитель		Ержанов А.			План размещения извещателей	ТОО "АстанаСмартИнвест"		
						Шымкент, 2025г		

ЖУРНАЛ
учета работ по техническому обслуживанию и
планов-предупредительному ремонту систем и
установок пожарной автоматики

ИП "Малмир"
(предприятие-исполнитель)

ГОО "Ям - детский сад "Торечан"
(наименование объекта)

Начат «21» января 2025 г.

Окончен « » 20 г.

1. Наименование объекта, адрес, телефон: _____
2. Перечень технических средств: ПКП, ИП 212-141, ИПР, сирена, табель Выход
3. Номер договора, дата его заключения: _____
4. Годовая стоимость работ по ТО и ППР: _____
5. Банковские реквизиты Заказчика: _____
6. Банковские реквизиты Исполнителя:
ИП "Молдир" 8-777-111-59-85
7. Ответственное лицо Заказчика, образец подписи, телефон: _____
8. Исполнители – Ф.И.О., телефон: _____

Примечание: в журнале пронумеровано _____ листов.

[illegible]

ТОО «Центр сертификаций ПТМ ТБ»

Ұйымның толық аты/полное наименование организации

Куәлік өрт-техникалық минимумы бойынша №1825

Удостоверение по пожарно-техническому минимуму №1825

Берілді: Байгунусова Маржан

Рахимжановна

тегі, аты, әкесінің аты/фамилия, имя, отчество

Лауазымы: Меңгеруші

Должность:

Жұмыс орны: "Төрежан" бөбекжай

Место работы: балабақшасы



Білімін тексеру туралы мәліметтер

Сведения о проверках знаний

Ол (ол) тапсырды (накты) емтихандар білу ӨТМ көлемінде қауіпсіздігі саласында тапсырды

В том, что он (она) сдал (сдала) экзамены на знание в области пожарной безопасности в объеме ПТМ

Негізгі хаттама №102-51 14.02.2024ж.

Основание: Протокол №102-51 от 14 февраля 2024г.

Дейін жарамды: 14 ақпан 2027ж.

Действует до: 14 февраль 2027г.

Жетекші:

Руководитель: Бекаұлова А.Е.

(оқу орталығы) (тегі, аты, әкесінің аты) (болған жағдайда)

(Учебного центра) (фамилия, имя, отчество) (при его наличии)

М.о.

М.п.



ТОО «Центр сертификаций ПТМ ТБ»

Ұйымның толық аты/полное наименование организации

Куәлік өрт-техникалық минимумы бойынша №1825

Удостоверение по пожарно-техническому минимуму №1825

Берілді: Нияз Әбілқайыр Абайұлы

тегі, аты, әкесінің аты/фамилия, имя, отчество

Лауазымы:

Должность: Завхоз

Жұмыс орны: "Төрежан" бөбекжай

Место работы: балабақшасы



Білімін тексеру туралы мәліметтер

Сведения о проверках знаний

Ол (ол) тапсырды (накты) емтихандар білу ӨТМ көлемінде қауіпсіздігі саласында тапсырды

В том, что он (она) сдал (сдала) экзамены на знание в области пожарной безопасности в объеме ПТМ

Негізгі хаттама №102-51 14.02.2024ж.

Основание: Протокол №102-51 от 14 февраля 2024г.

Дейін жарамды: 14 ақпан 2027ж.

Действует до: 14 февраль 2027г.

Жетекші:

Руководитель: Бекаұлова А.Е.

(оқу орталығы) (тегі, аты, әкесінің аты) (болған жағдайда)

(Учебного центра) (фамилия, имя, отчество) (при его наличии)

М.о.

М.п.

